


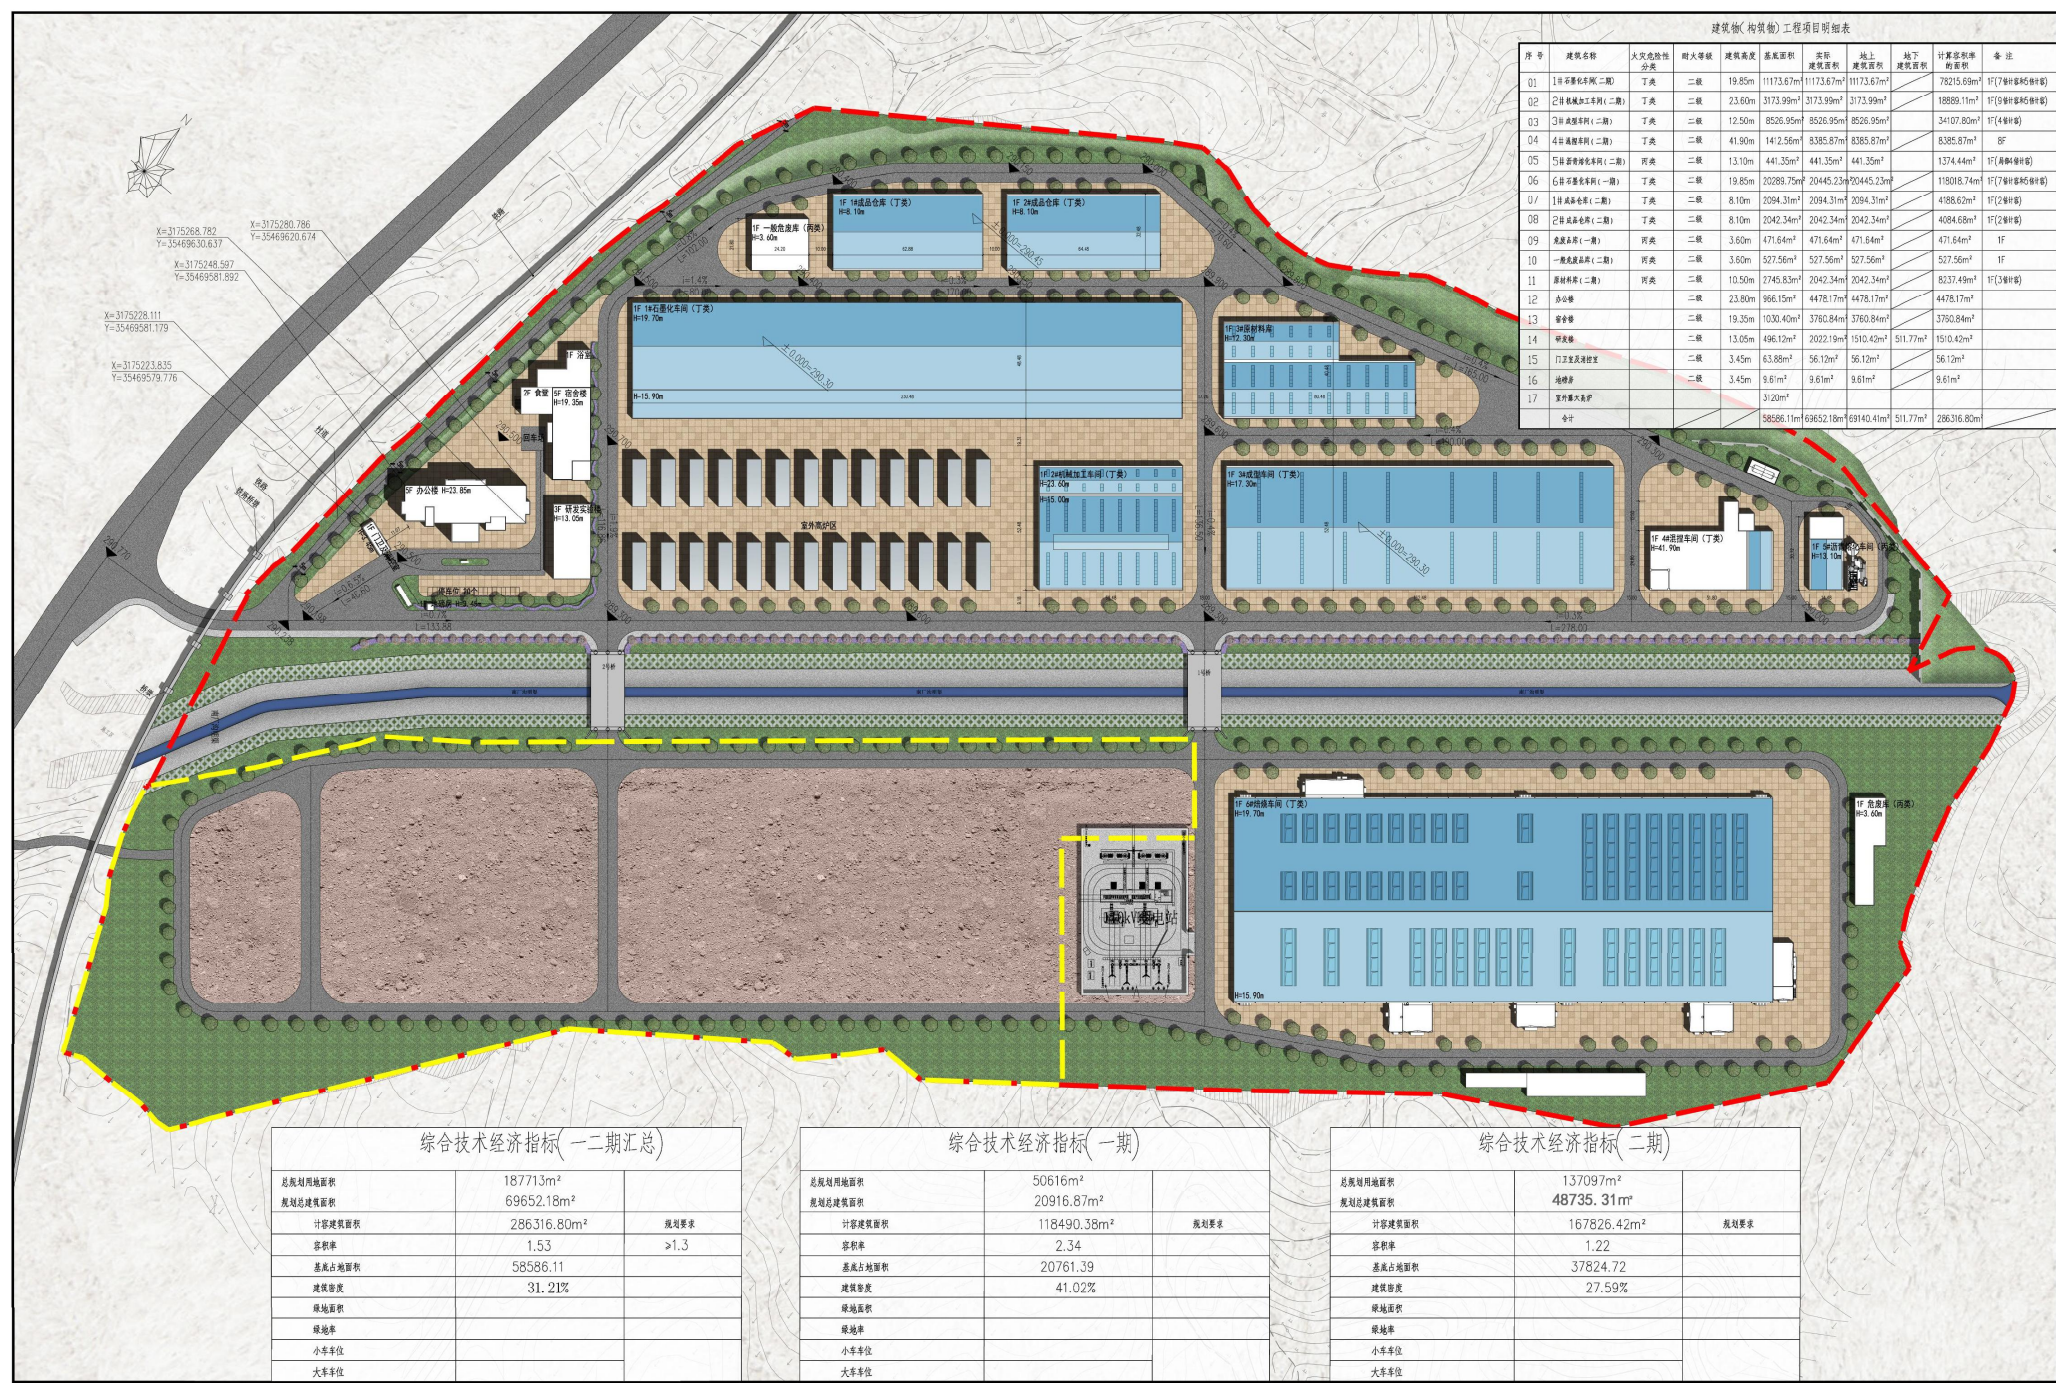

综合技术经济指标(二期汇总)		
总规划用地面积	187713m²	
规划总建筑面积	69652.18m²	
计容建筑面积	286316.80m²	规划要求
容积率	1.53	≥1.3
基底占地面积	58586.11	
建筑密度	31.21%	
绿地面积		
绿地率		
小停车位		
大停车位		

综合技术经济指标(一期)		
总规划用地面积	50616m²	
规划总建筑面积	20916.87m²	
计容建筑面积	118490.38m²	规划要求
容积率	2.34	
基底占地面积	20761.39	
建筑密度	41.02%	
绿地面积		
绿地率		
小停车位		
大停车位		

综合技术经济指标(二期)		
总规划用地面积	137097m²	
规划总建筑面积	48735.31m²	
计容建筑面积	167826.42m²	规划要求
容积率	1.22	
基底占地面积	37824.72	
建筑密度	27.59%	
绿地面积		
绿地率		
小停车位		
大停车位		